




SECTION 1
SCALE: 1:100

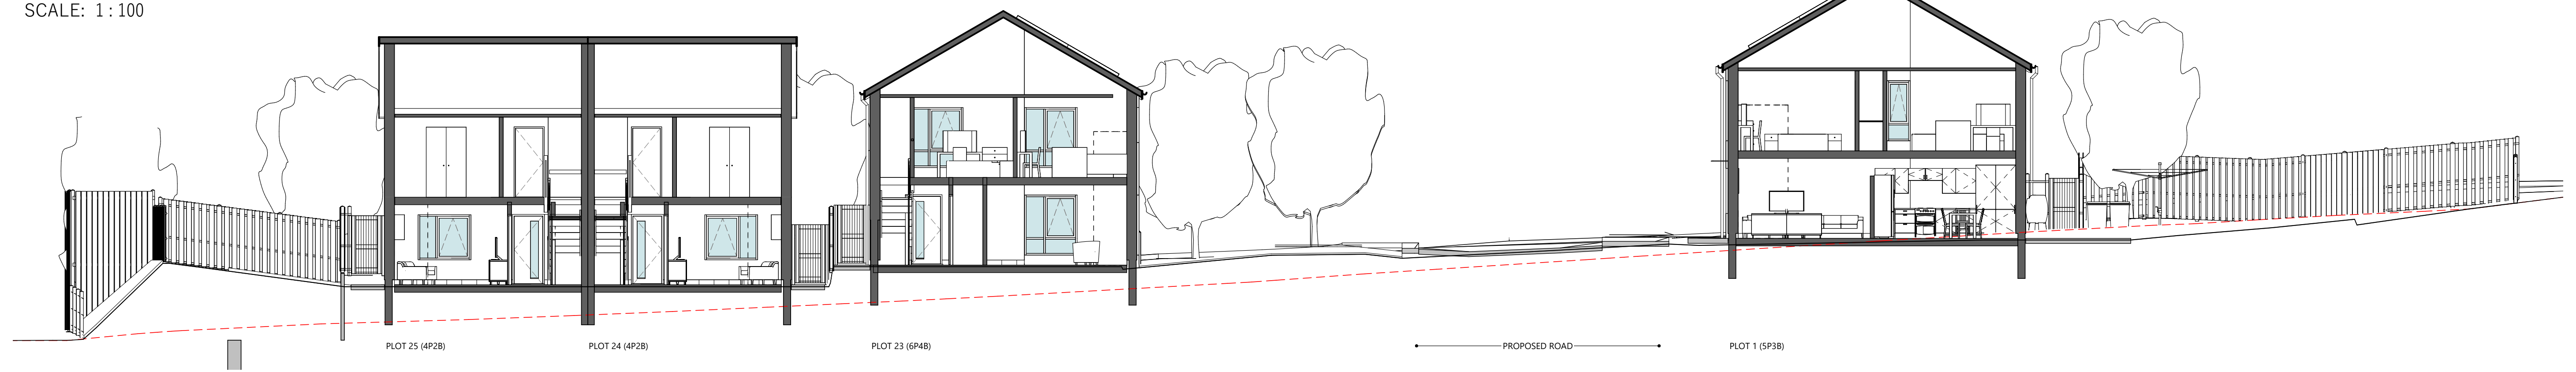


SECTION 2
SCALE: 1:100

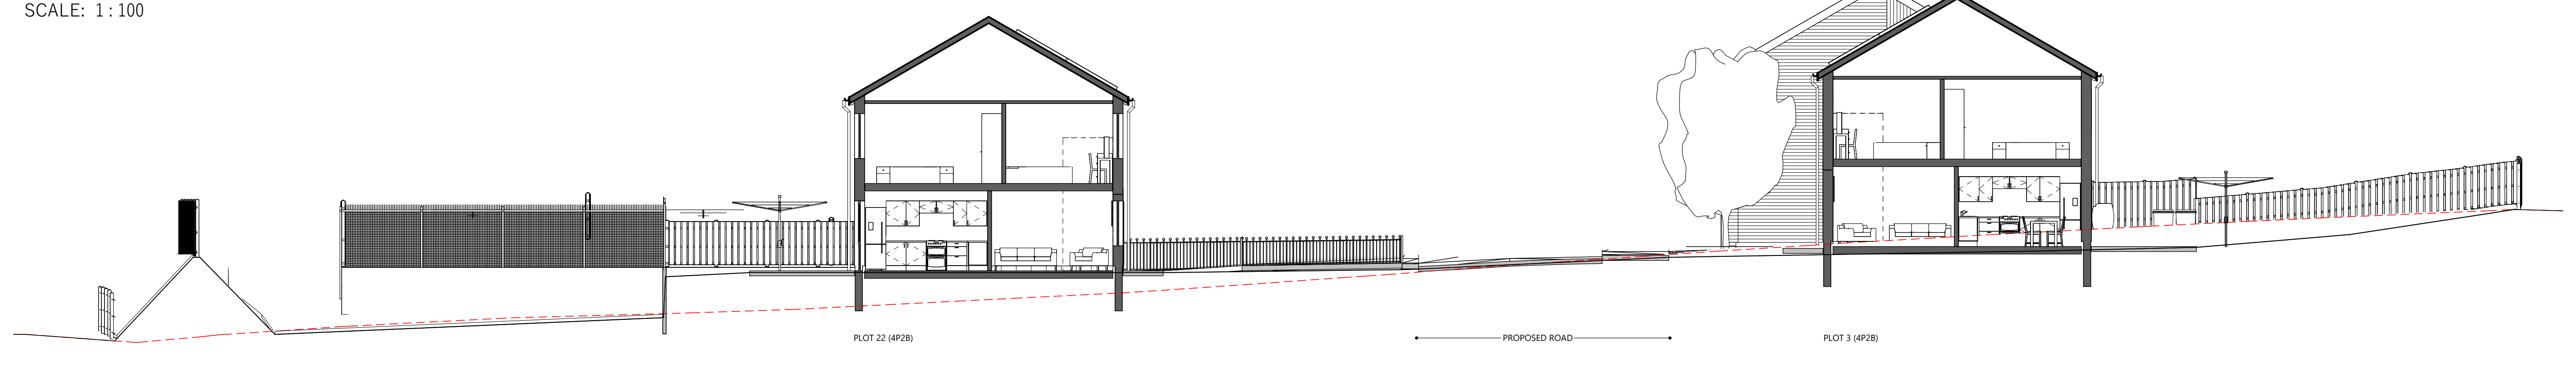


SECTION 3
SCALE: 1:100

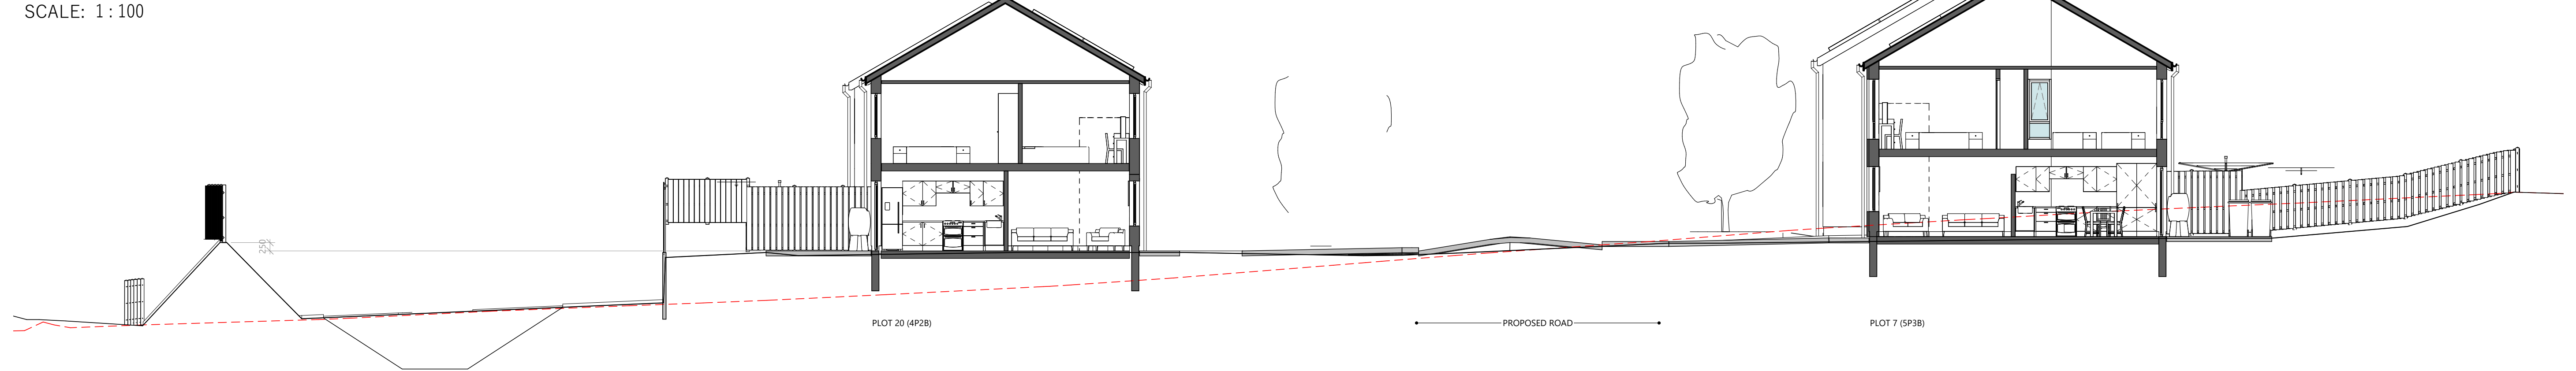

SECTION 4
SCALE: 1:100

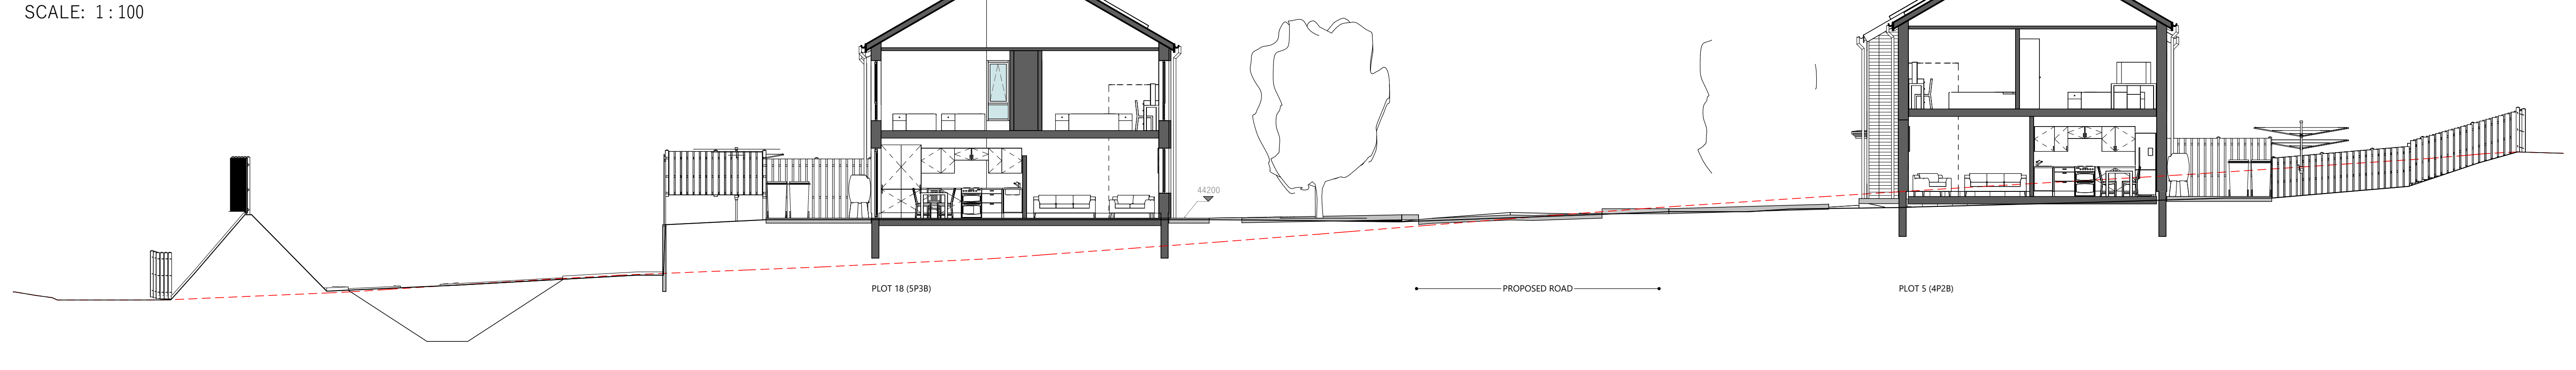

SECTION 5
SCALE: 1:100

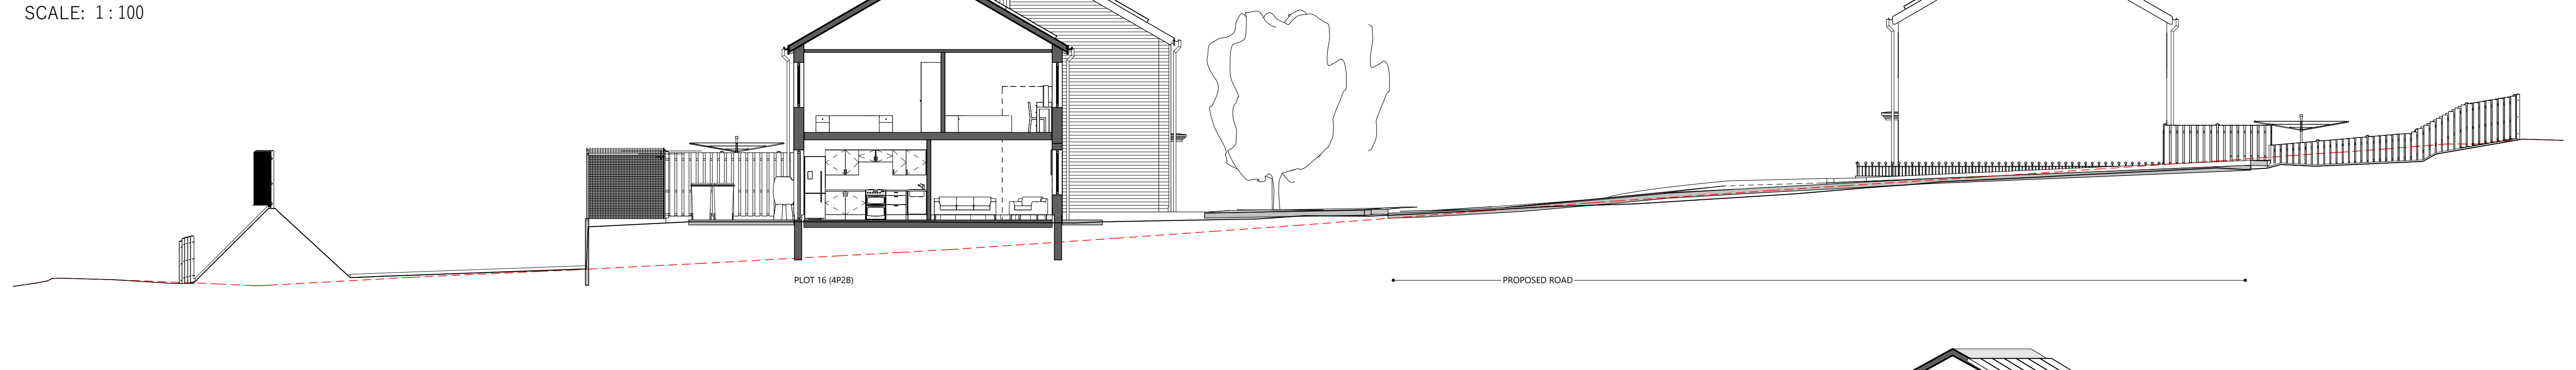

SECTION 6
SCALE: 1:100

